Obiekt budowlany:	REMONT DACHU BUDYNKU SZKOŁY	02
Nazwa rysunku:	RZUT DACHU	
Adres inwestycji:	STAROŚCIN 34, 69-110 RZEPIN, DZIAŁKA NUMER 63/14	1:100
Projektant Architekt:	mgr inż.arch.STANISŁAW KRUCHLIK LOIA/2/2008/GW	13.07.2021r.
Sprawdzający Architekt:	mgr inż.arch.KATARZYNA MATYSIAK Upr. 2/3/2/ZG	
Opracował:	mgr inż.BOGDAN RADNY Upr.2/3/2/ZG	
	PRACOWNIA PROJEKTOWO - USŁUGOWA	
	66-110 Babimost, ul.Piłsudskiego 83; tel/0687 351 28 71; bogdanradny@op.pl	

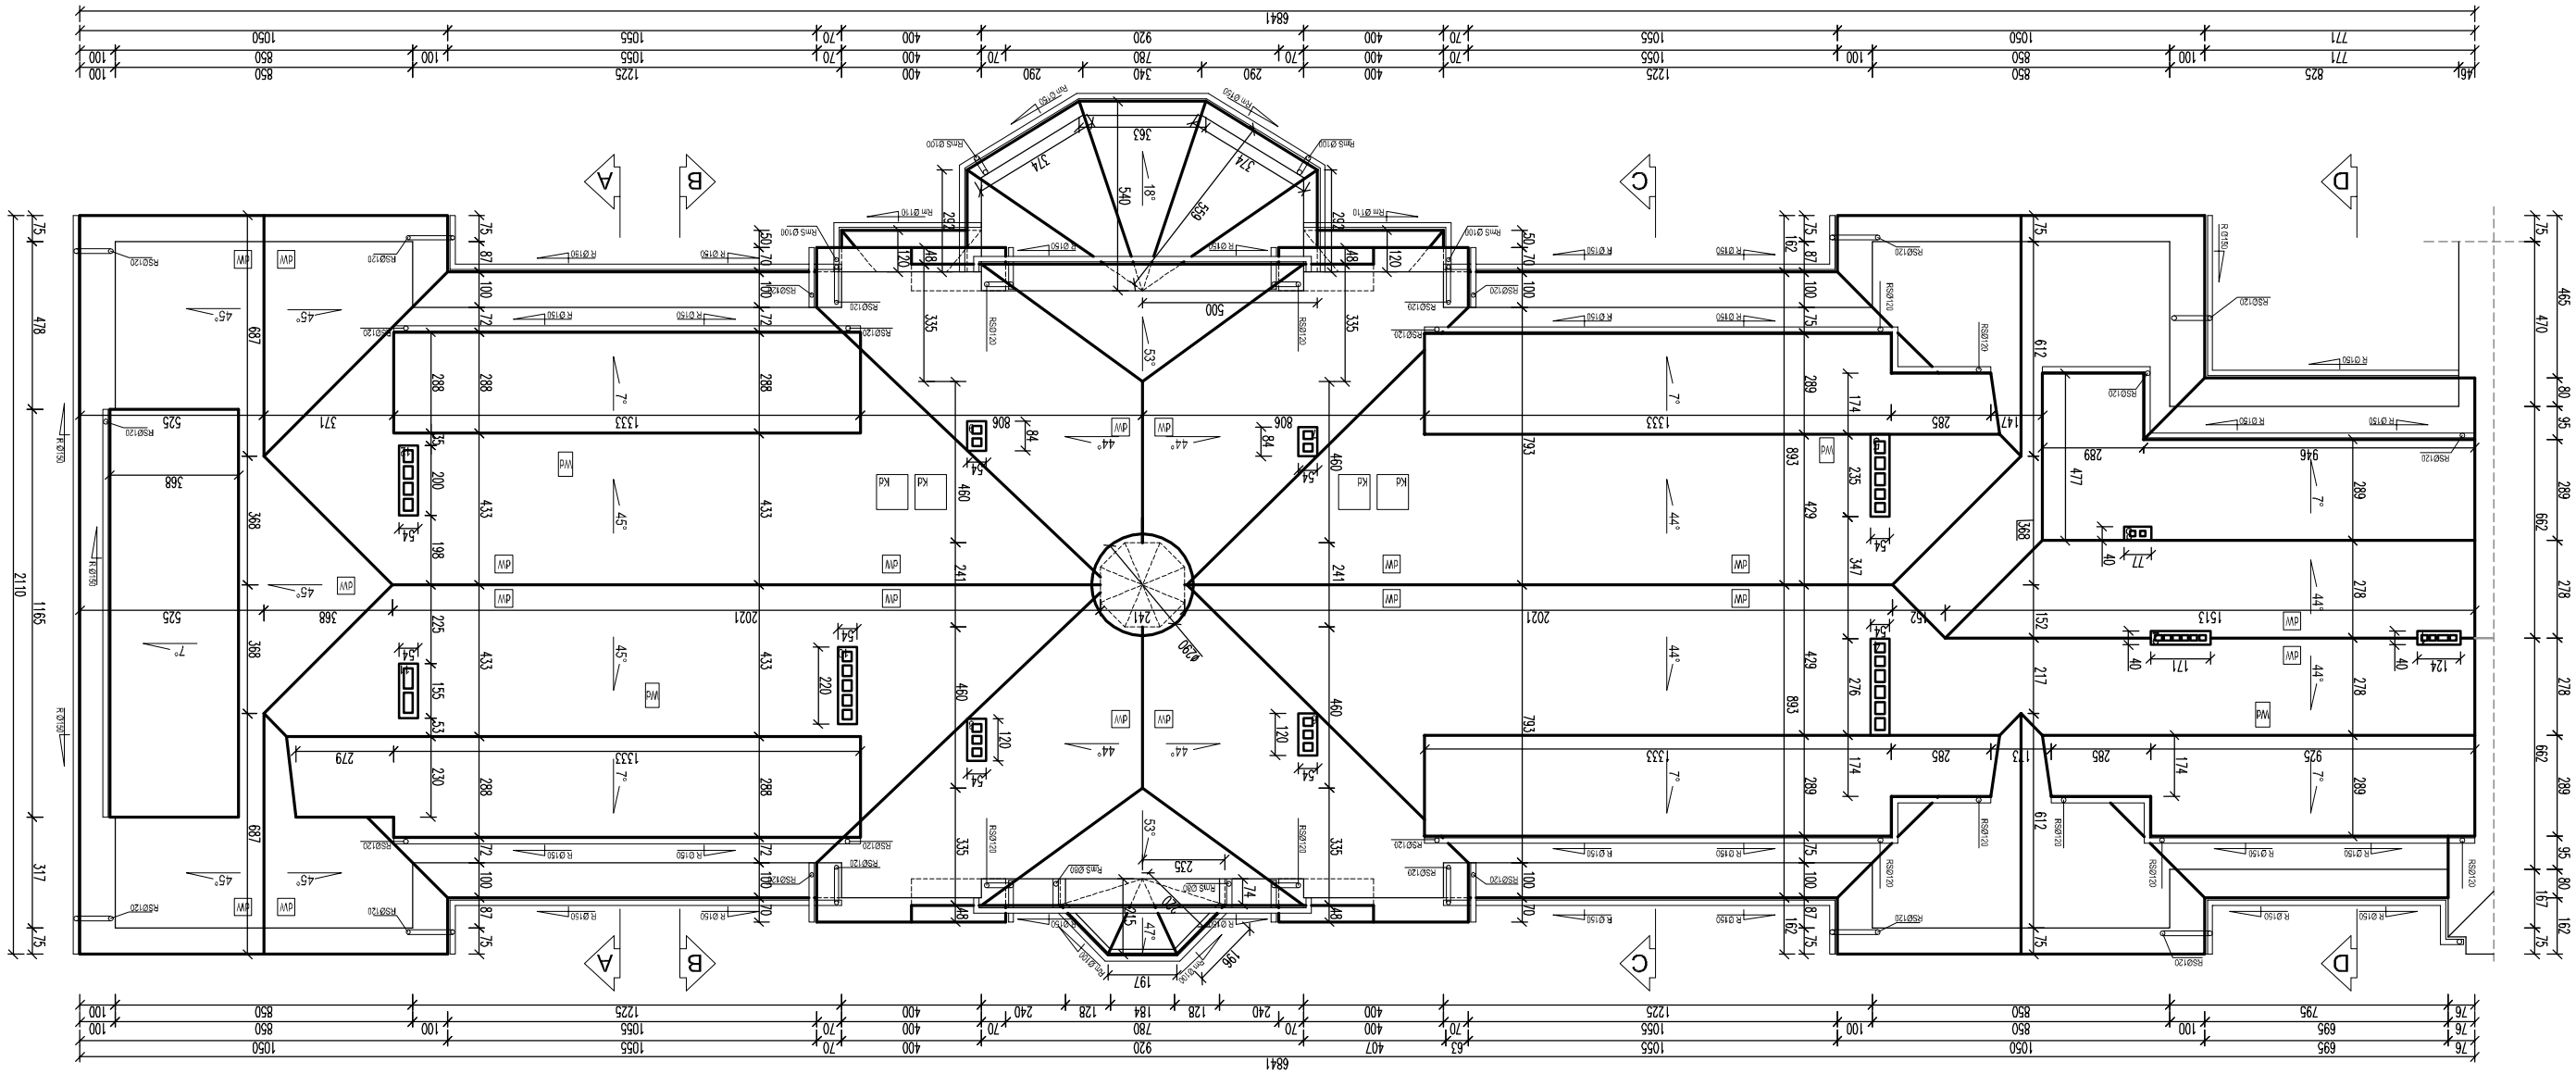

RZUT DACHU
SKALA 1:100