ELEWACJA FRONTOWA
1:100

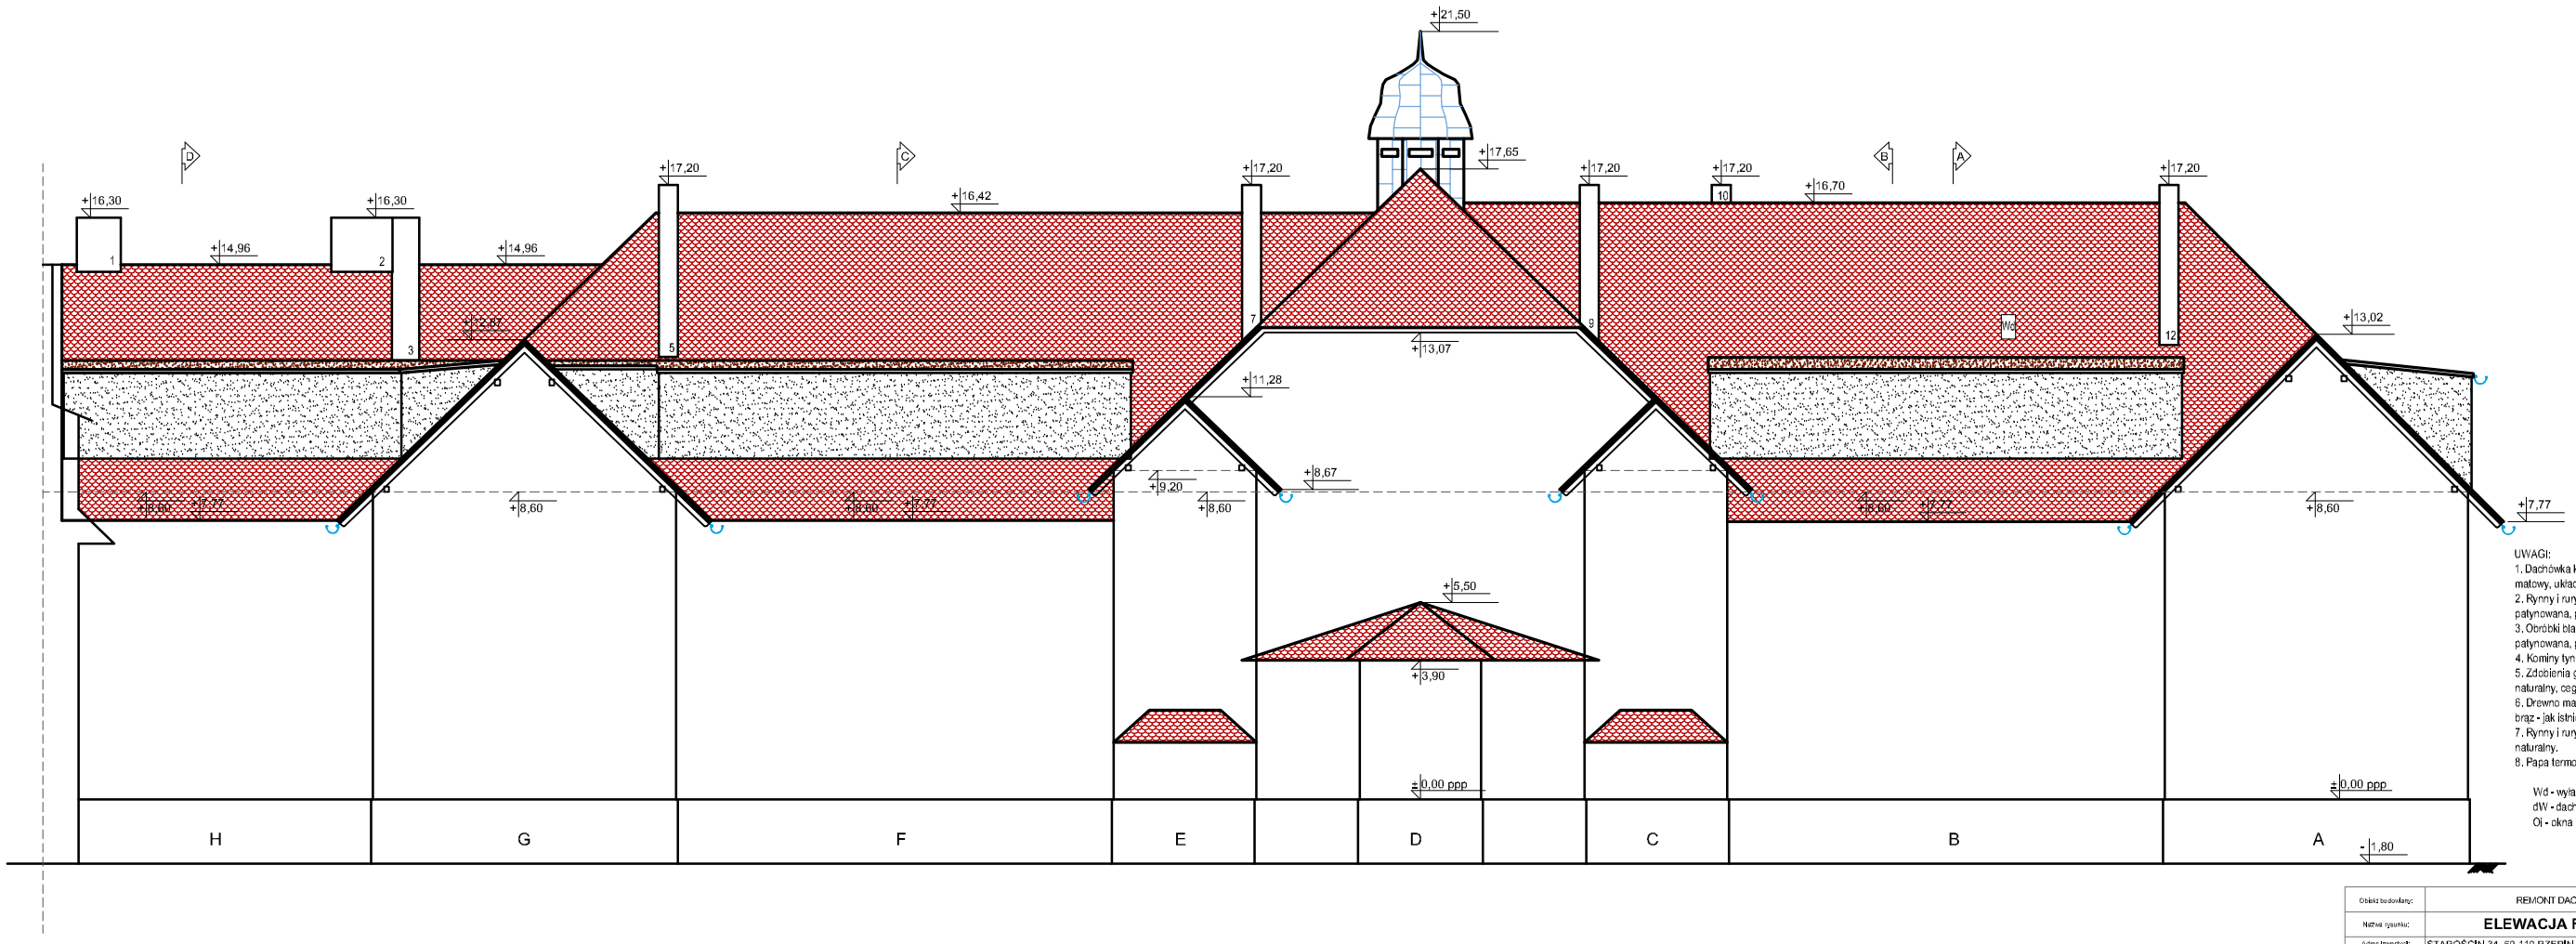

UWAGI:
1. Dachówka karpiówka, półokrągła, kolor ceglasty naturalny, matowy, układana w koronkę.
2. Rynny i rury spustowe - blacha tytanowo-cynkowa wstępnie patynowana, prePATINA kolor blaugrau.
3. Obróbki blacharskie - blacha tytanowo-cynkowa wstępnie patynowana, prePATINA kolor blaugrau.
4. Kominy tynkowane, tynk cem - wap, kolor ecry.
5. Zdobienia głowicy komina - cegła klinkierowa, pełna, kolor naturalny, ceglasty, matowy.
6. Drewno malowane impregnatami żywicznymi, kolor ciemny brąz - jak istniejące.
7. Rynny i rury spustowe wykuszy parteru - miedziane, kolor naturalny.
8. Papa termozgrzewalna - kolor czerwony, ceglasty.

Wd - wylazy dachowe
dW - dachówki wentylujące
Ok - okna istniejące

Obiekt budowlany:	REMONT DACHU BUDYNKU SZKOŁY	07
Nazwa rysunku:	**ELEWACJA FRONTOWA**	
Adres inwestycji:	STAROŚCIN 34, 69-110 RZEPIN, DZIAŁKA NUMER 633/14	1:100
Projektant Architekt:	mgr inż.arch.STANISŁAW KRUCHLIK, LOIA/28/2008/GW	13.07.2021r.
Sprawdzający Architekt:	mgr inż.arch.KATARZYNA MATYSIAK, Upr. 23/97/ZG	
Opiekunowie:	mgr inż.BOGDAN RADNY Upr.29/04/ZG	
	PRACOWNIA PROJEKTOWO - USŁUGOWA 66-110 Babimost, ul.Piłsudskiego 63; tel/068/ 351 28 71; bogdan.radny@op.pl	