


1:100

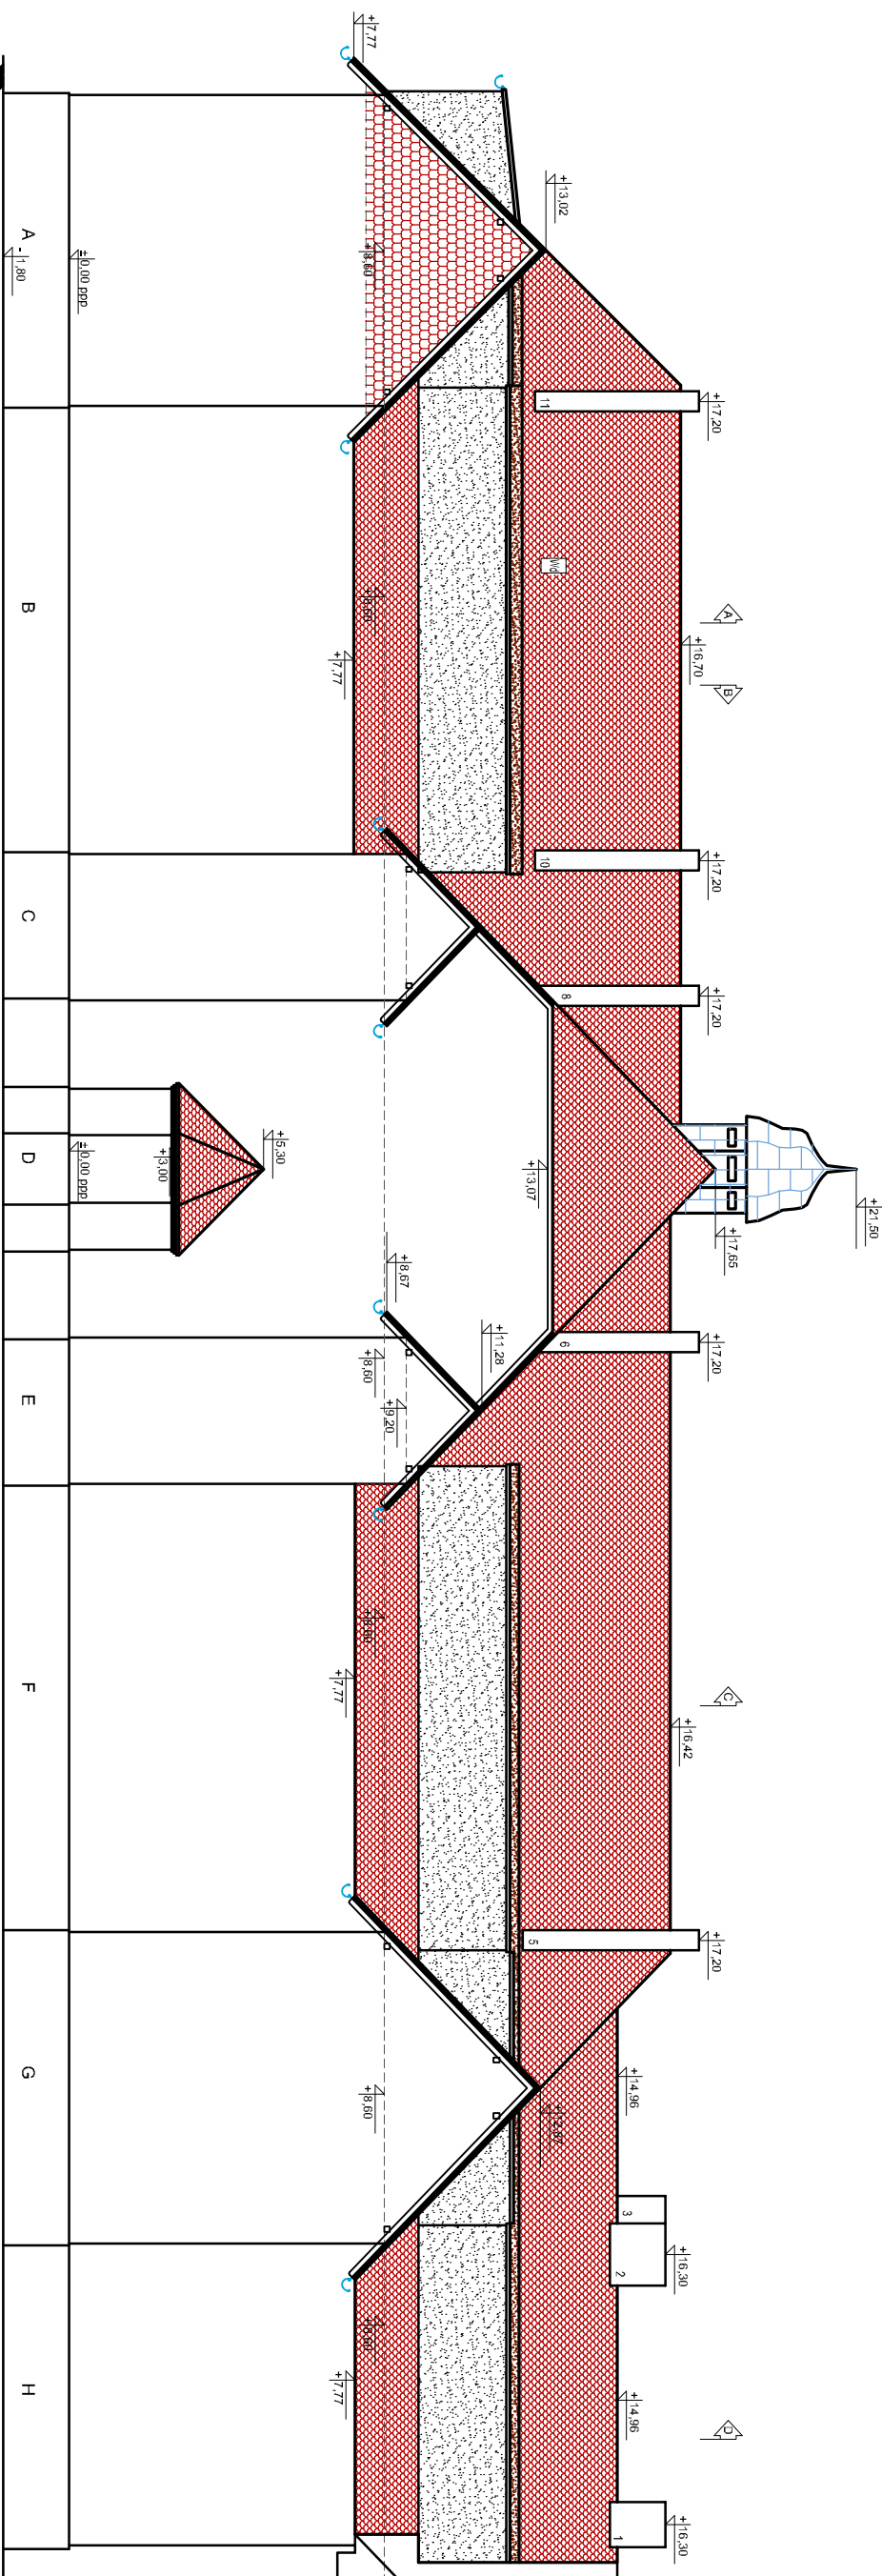

UWAGI

- [illegible]

Wd - wyłazy dachowe
dW - dachówki wentylujące
Oj - okna istniejące

[illegible]