


1:1000

69-100 Stubičke

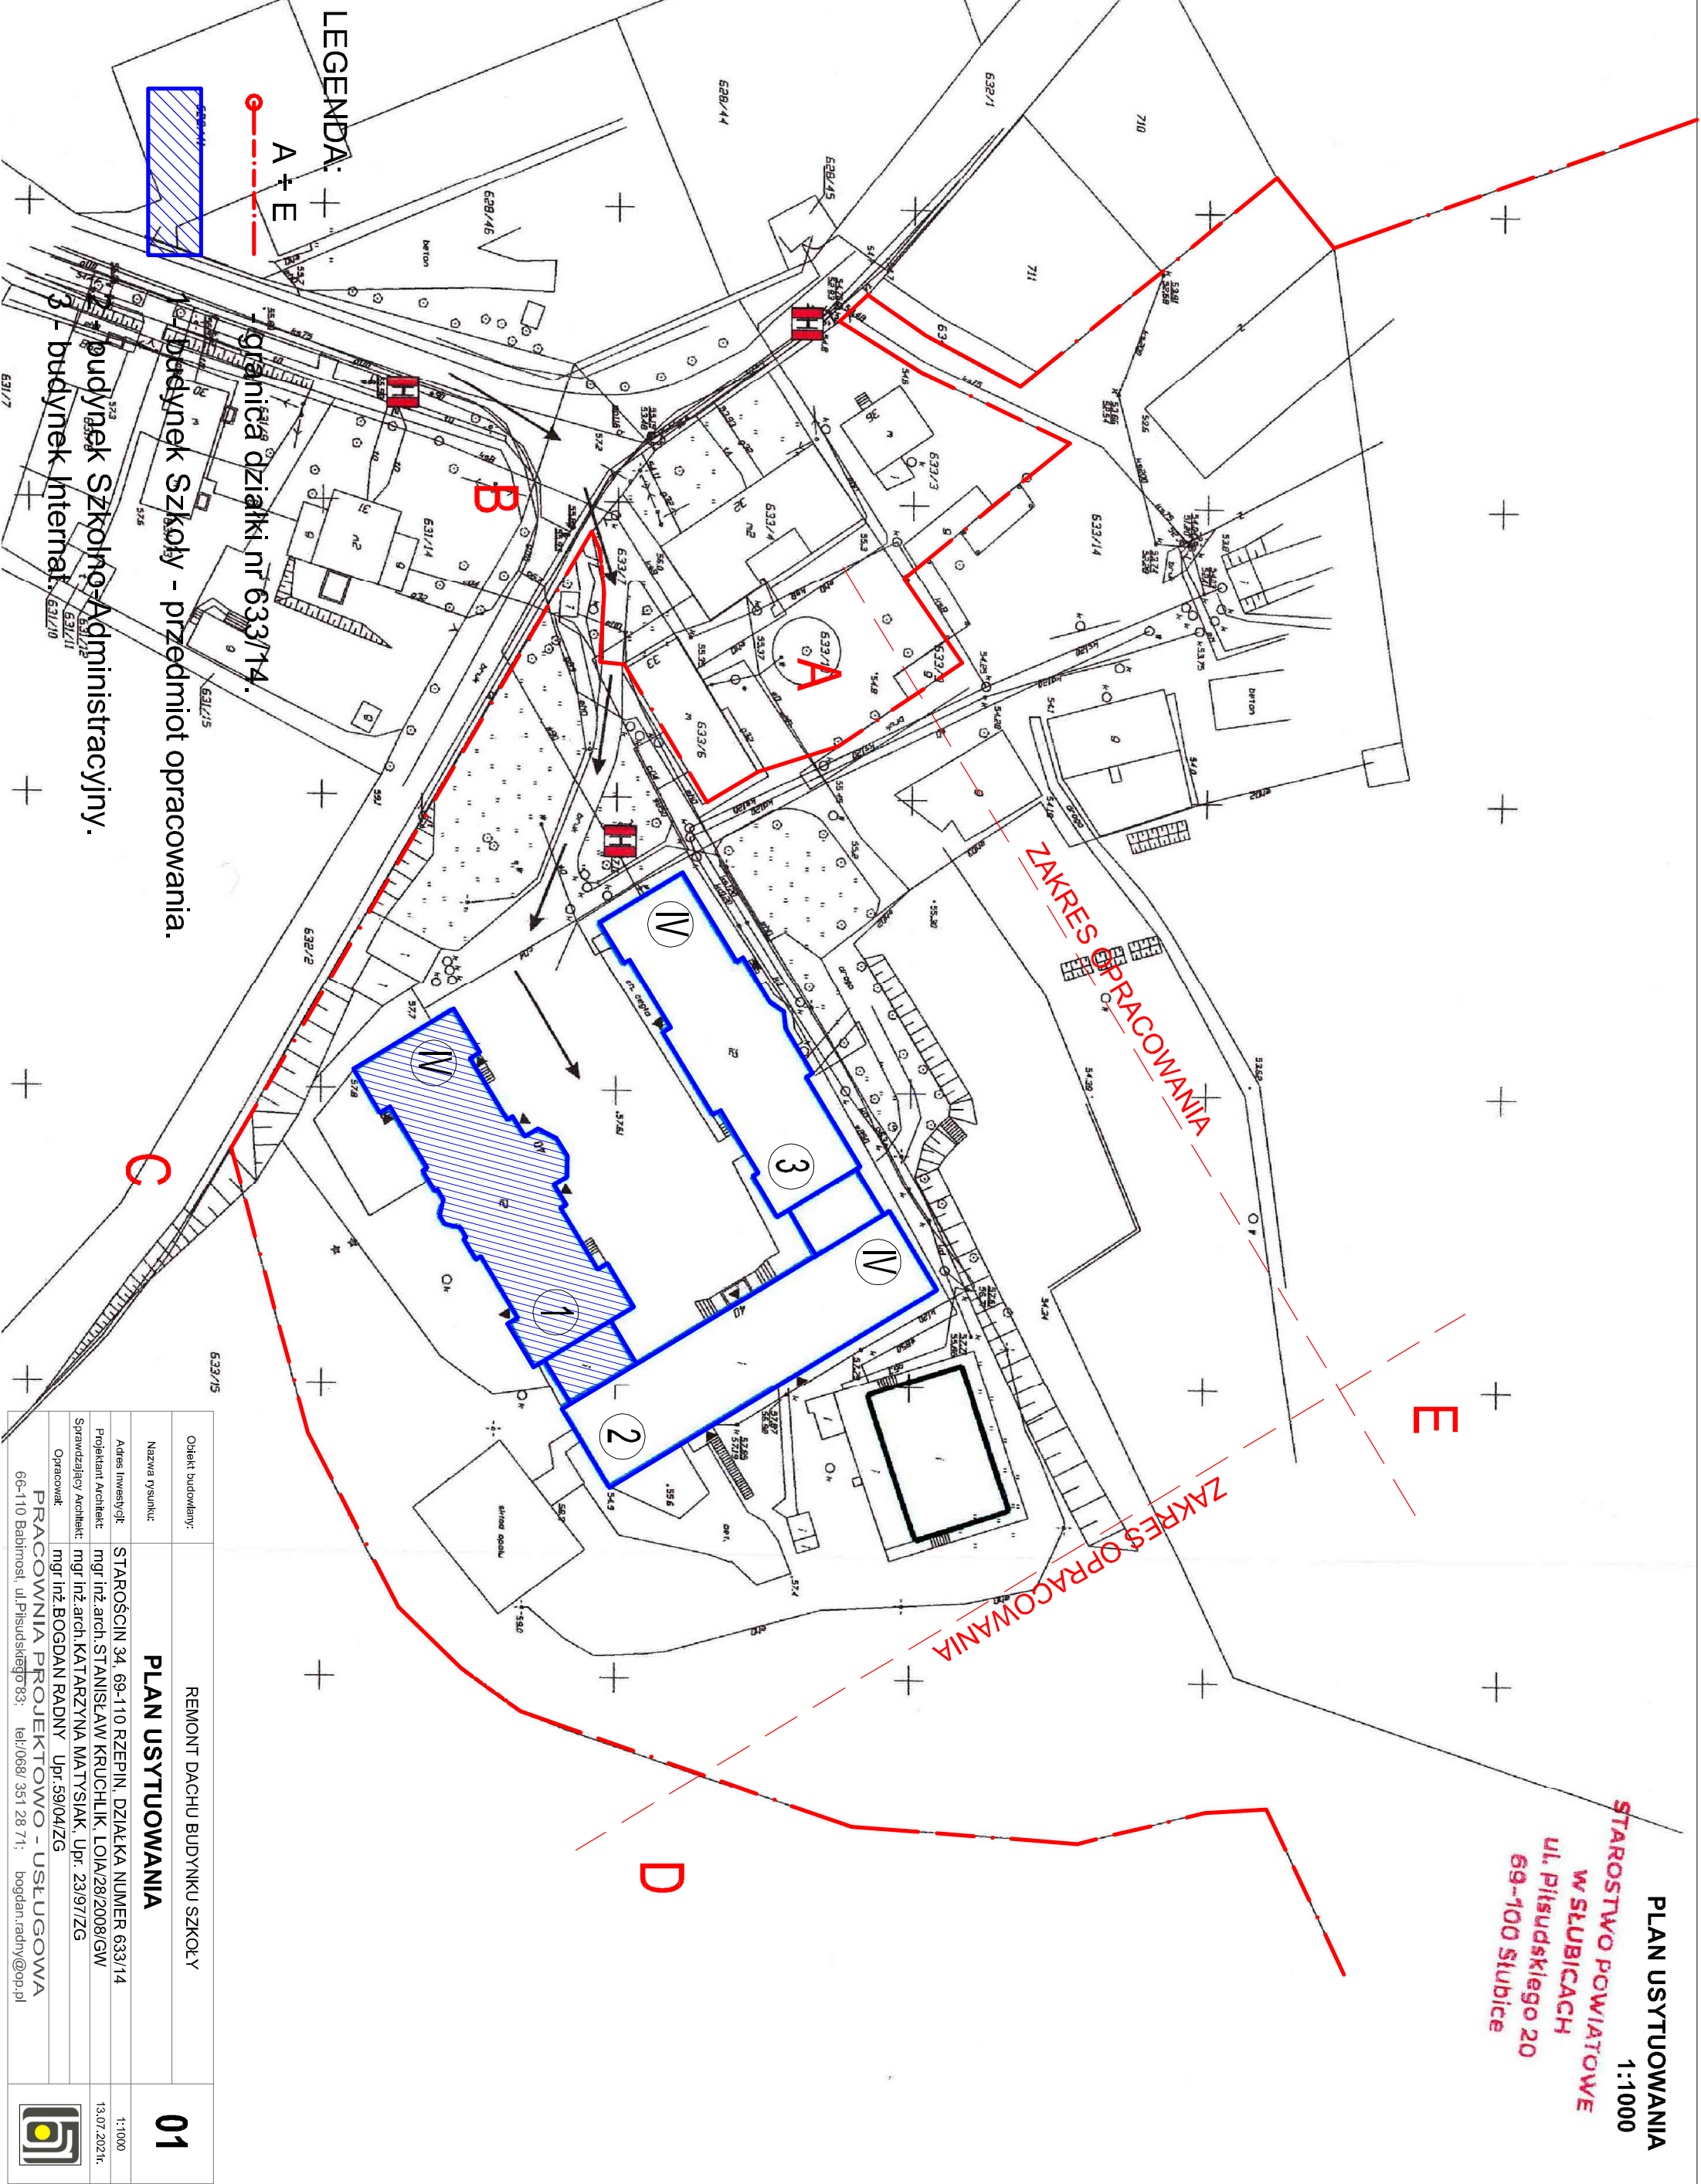

A+E

~~Pracownik Szkoły - przedmiot opracowania.~~

Budynnek Szkolno-Administracyjny.

3 - budynek Internat. 631/11
631/10

<p>Ochłoti budowlany:</p> <p>Nazwa rysunku:</p> <p>Adres inwestycji:</p> <p>Projektant architekt:</p> <p>Sprawdzający architekt:</p> <p>Opracował:</p> <p>PRACOWNIA PROJEKTOWA - UsŁUGOWA</p> <p>66-110 Babimost, ul. Piłsudskiego 83; tel./068/ 351 28 71; bogdan.radny@op.pl</p>	<p>REMONT DACHU BUDYNKU SZKOŁY</p> <p>PLAN USTYUOWANIA</p> <p>STAROŚCIN 34, 69-110 REZPIN, DZIAŁKA NUMER 633/14</p> <p>mgr inż. arch. STANISŁAW KRUCHLIK, LOJA/28/2008/GW</p> <p>mgr inż. arch. KATARZYNA MATYSIAK, Upr. 23/97/ZG</p> <p>mgr inż. BOGDAN RADNY, Upr. 59/04/ZG</p>	<p>01</p> <p>1:1000</p> <p>13.07.2021r.</p>
---	--	--

